



مش 10 میلی متر

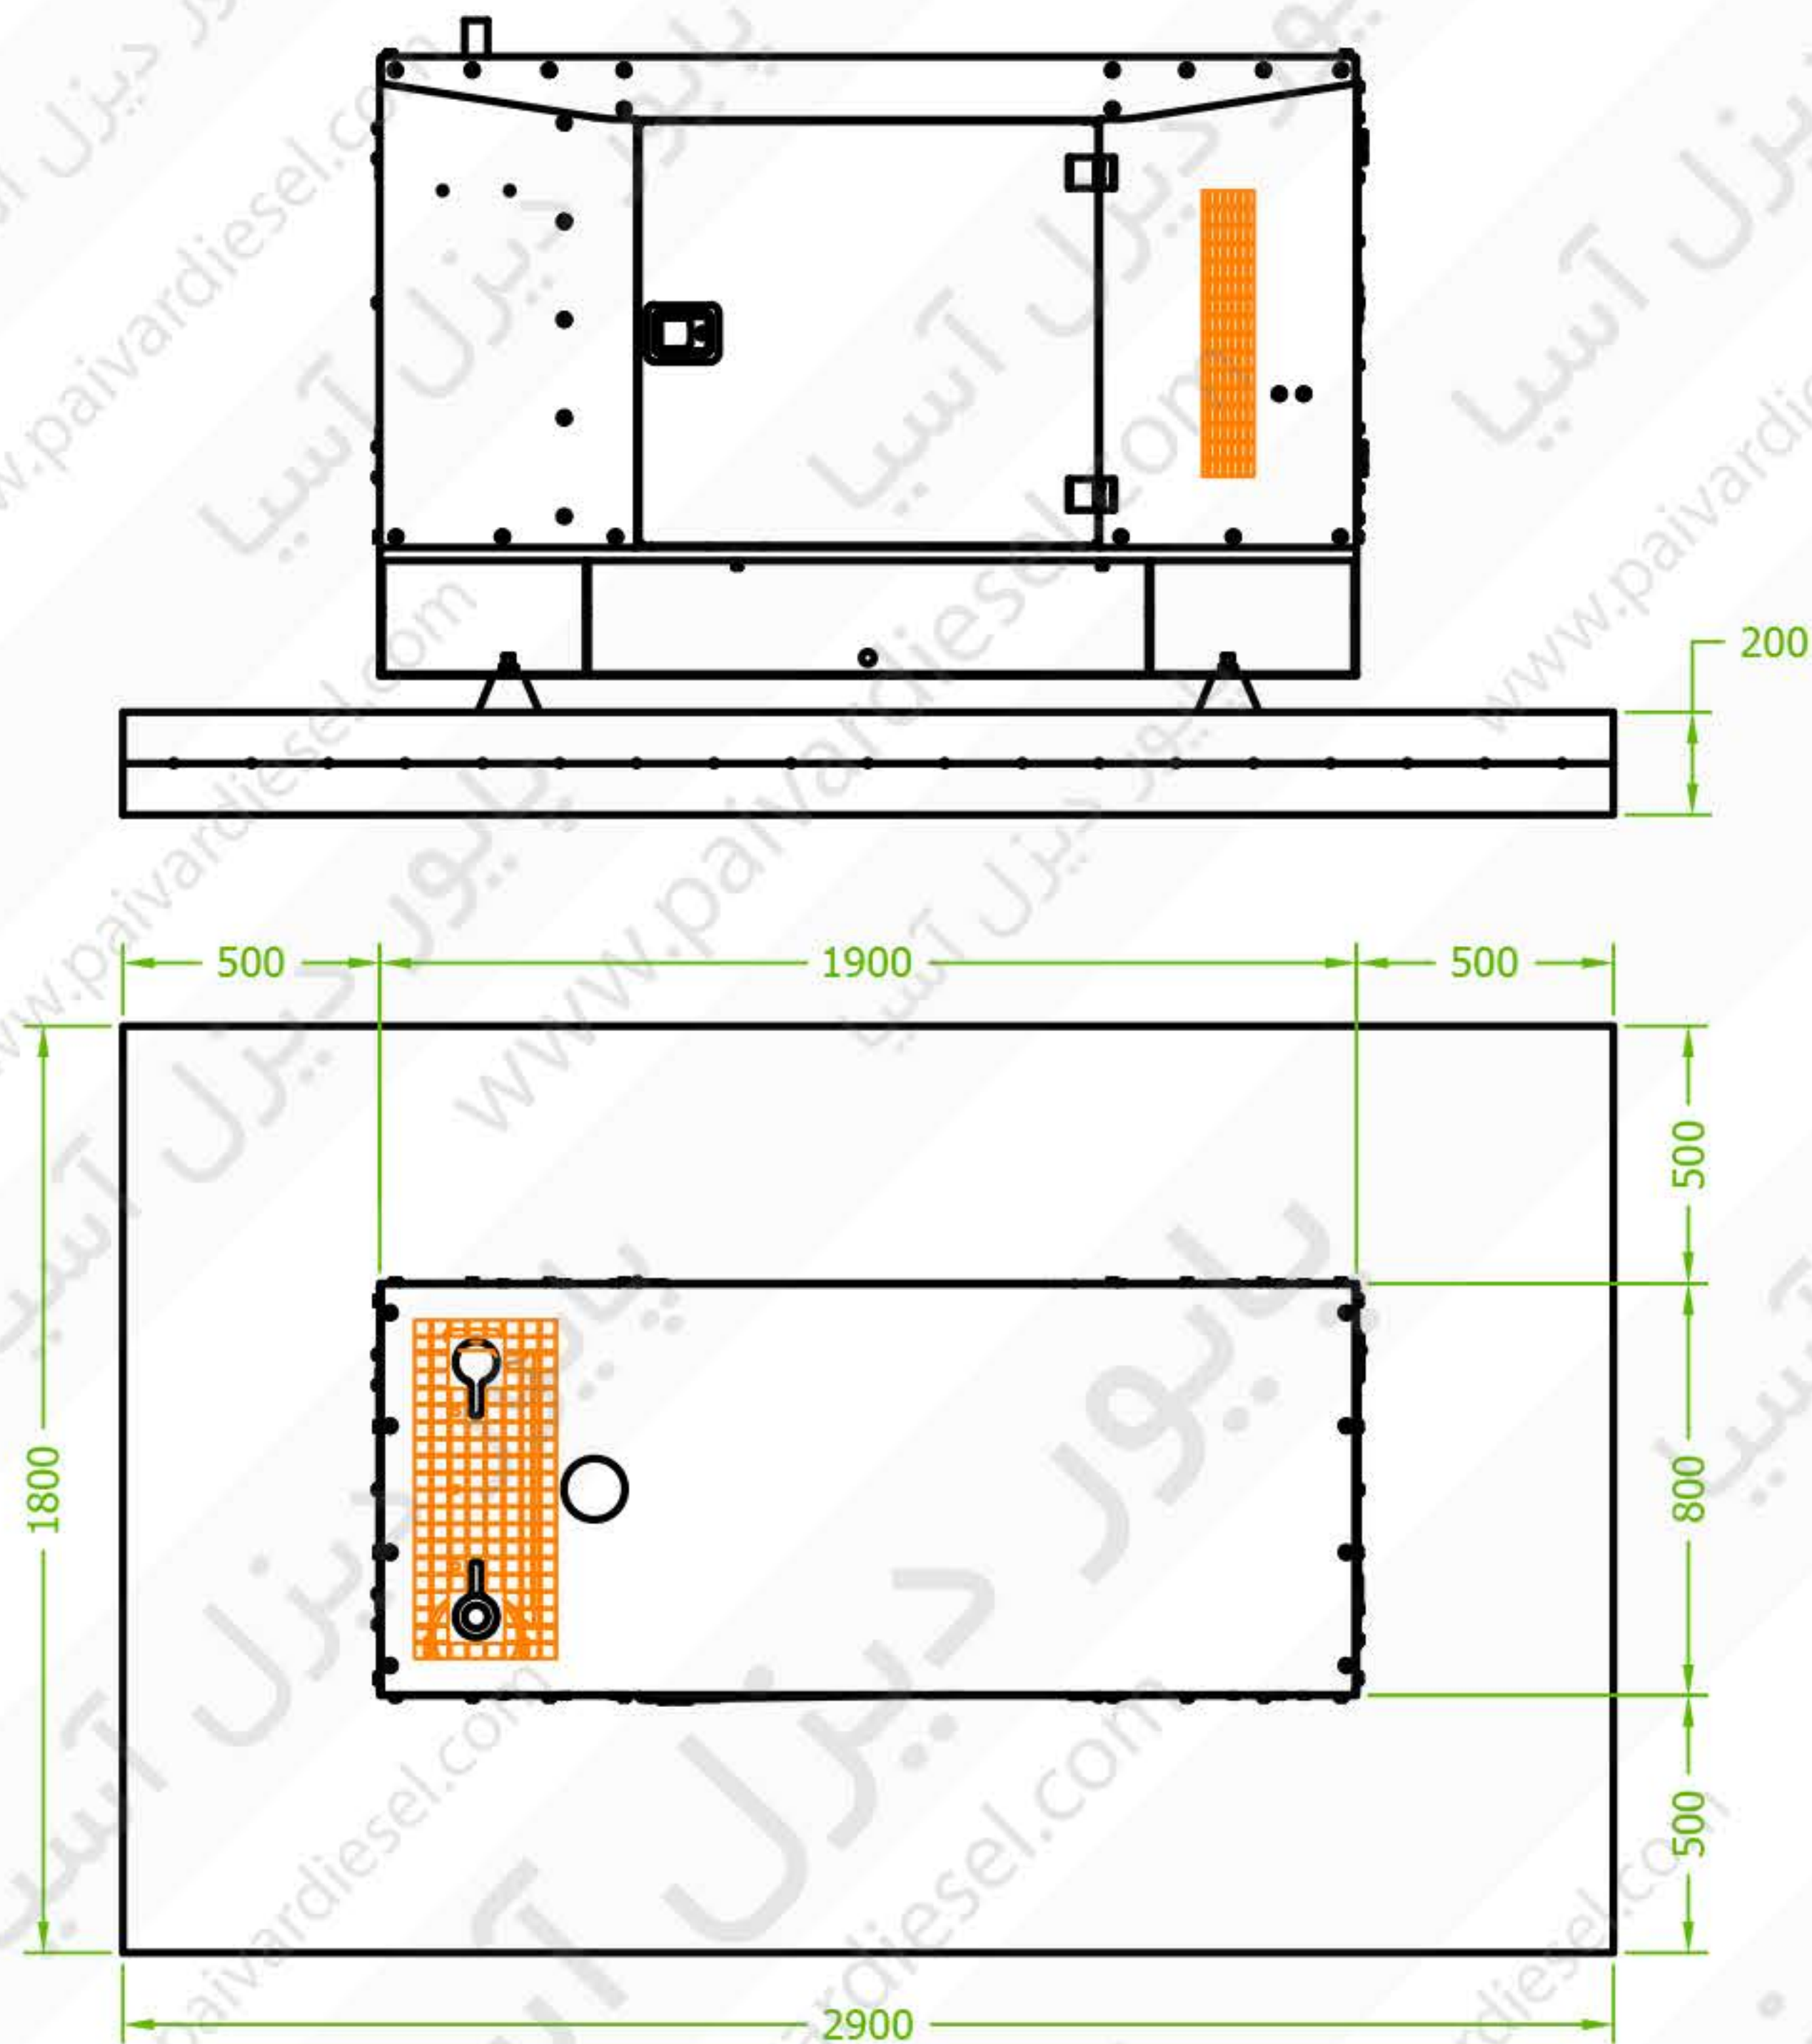

جهت استحکام فونداسیون یک ردیف مش با میلگرد 10 میلی متر و چشمه های 15 سانتی متر قرار گیرد.

Stoke size	2900x1800x200	PRODUCT NAME:	
 PAIVAR DIESEL ASIA		Foundation Canopy Silent C-25	
		DWG. NO.	Date
A4	C-25	1400/10/10	
SCALE: 1:1		SHEET 1 OF 1	
Paivar Diesel Asia			